

Ansicht 4

Ansicht 4

Ansicht 3

Ansicht 1

Ansicht 3

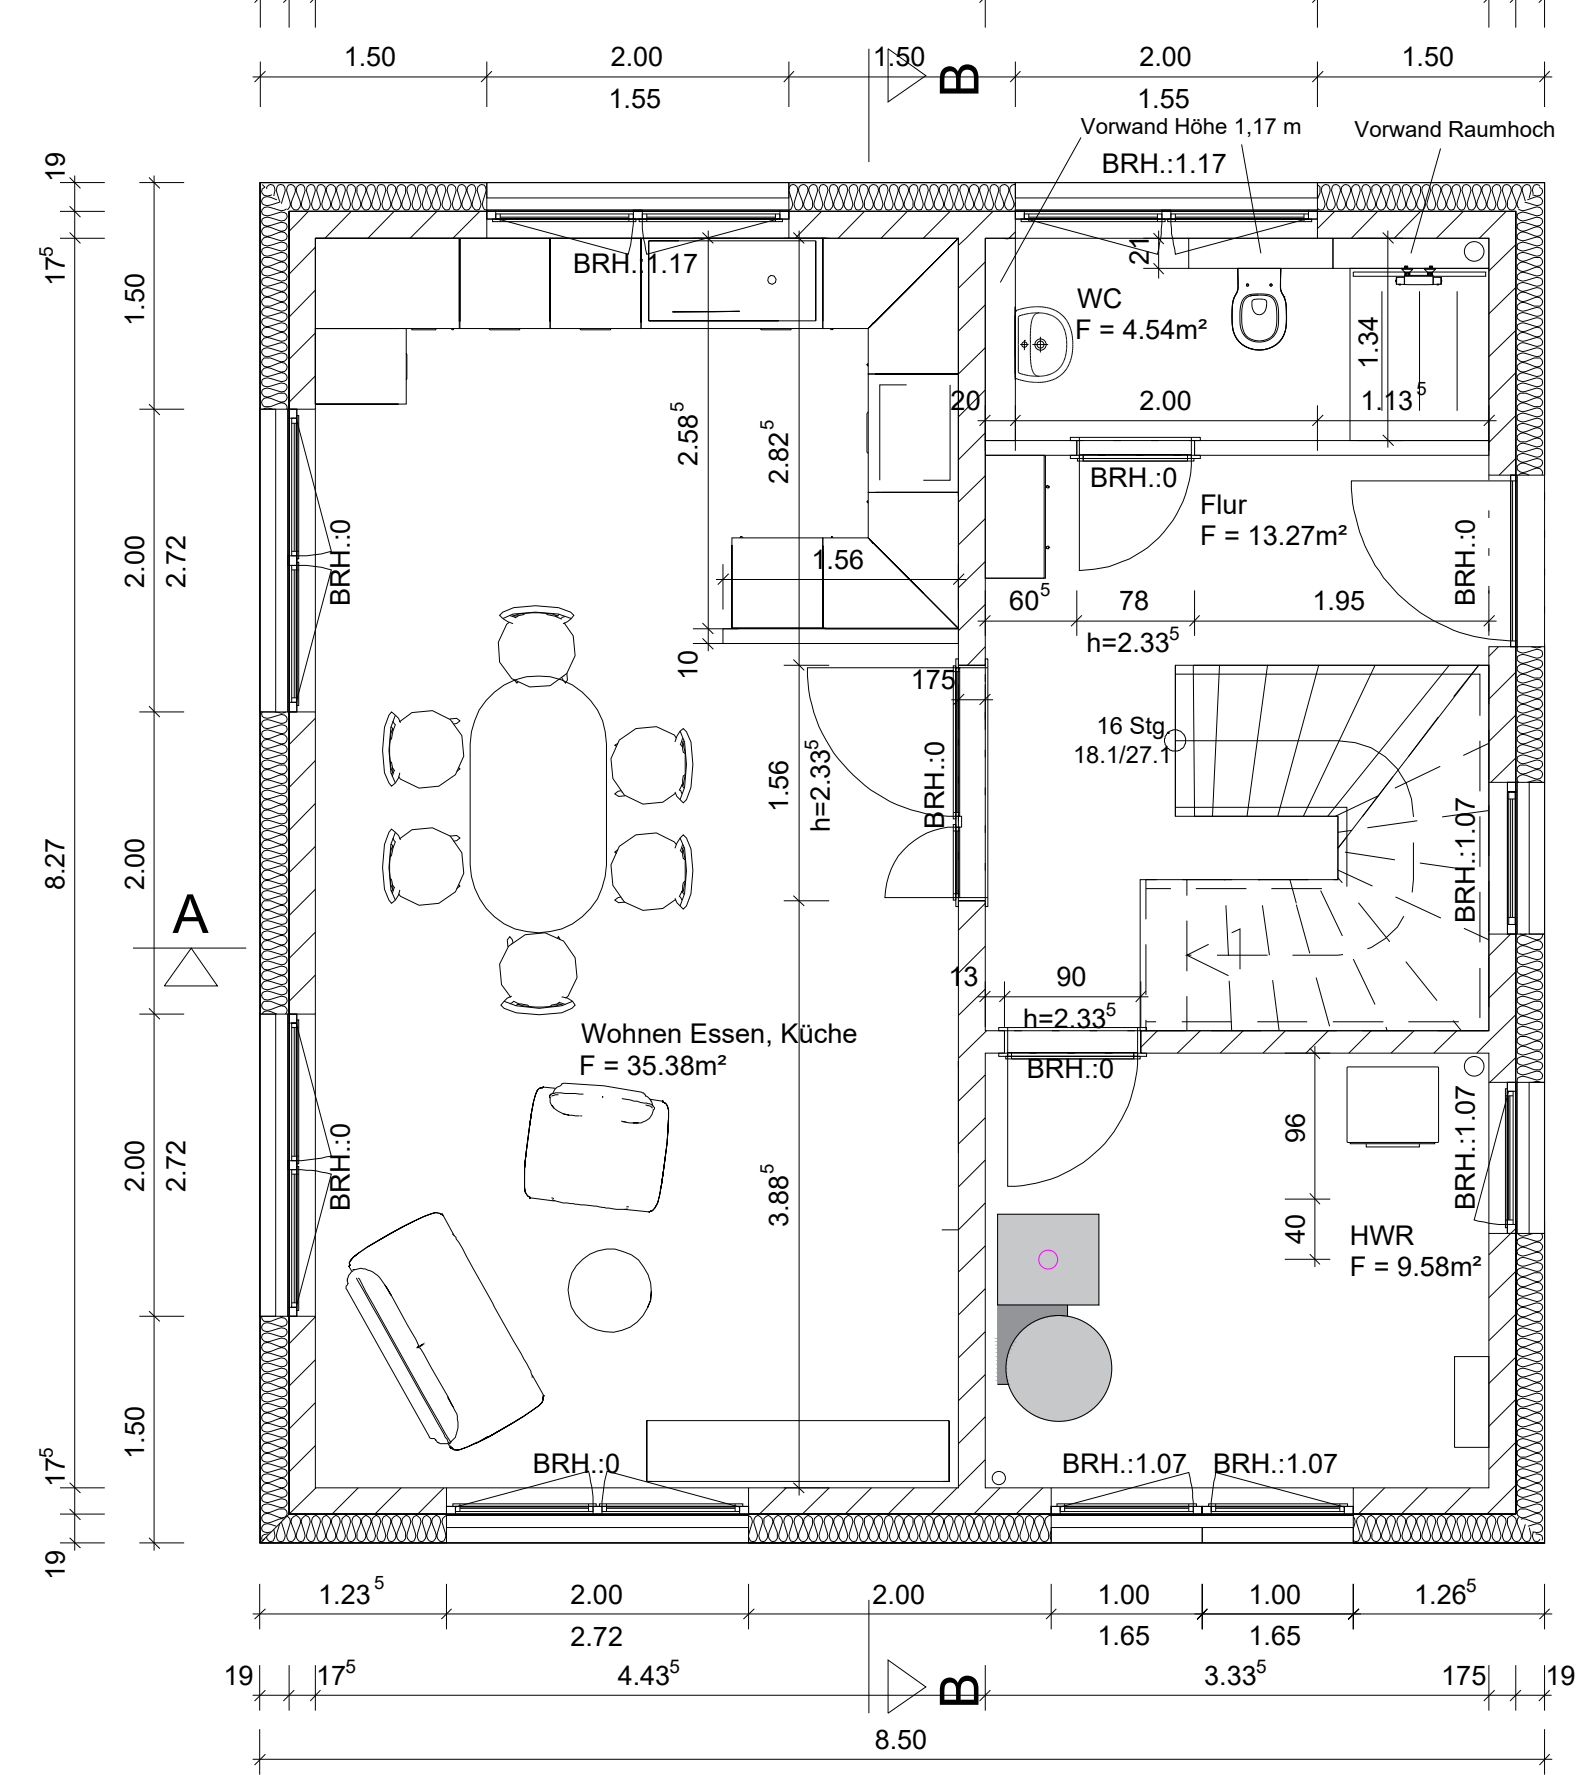
Ansicht 1

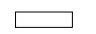
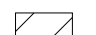
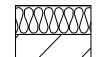

Ansicht 2

Ansicht 2

# GRUNDRISS ERDGESCHOSS

Maße sind Rohbaumaße ab Rohdecke incl. 25cm Aufsatzrollkasten



-  Trockenbau Gipskarton 2 schalig
-  Kalksandsteinmauerwerk
-  17,5cm KS und 18cm Dämmung
-  Vorsatzschale 1,20m oder Raumhoch

C: Dachgeschoss auf Standard geändert, Schornstein entf. 16.11.2020  
 B: WZ Fenster ohne Br. neben HWR 13.08.2020  
 A: HWR Fenster verschoben 30.07.2020

Index/ Datum/Änderung	
Beratung	Dipl. Ing. (FH) Torsten Wennin
Entwurfsplanung	Berater Ingenieur
Statik	Schlaubeck 8 Tel. 033655/310
Ausschreibung	15299 Madorf Funk: 0172 982 1571
Objektüberwachung	www.wennin.de
Blower Door	Wärmebrückenberechnung Wennin.Bauplanung@t-online.de
Thermografie	
Brandenburgische Ingenieurkammer Bauvorlageberechtigung Nr. 11200/97	

## AUSFÜHRUNGSPLANUNG

Bauvorhaben:  
 Neubau Einfamilienhaus,  
 Berliner Allee 22 15806 Zossen-Wünsdorf

Bauherr:  
 Laxtec Systembau GmbH  
 Am Theresenhof 3, 15834 Rangsdorf

Entwurfsverfasser:  
 Architekten KKR  
 Lützowstrasse 88, 10785 Berlin

Aufsteller:  
 Dipl.Ing.FH Torsten Wennin  
 Schlaubeck 8, 15299 Mixdorf

Planinhalt: Grundriss Erdgeschoss

Planer: Bauherr:

Datum: 30.01.2020	Plangröße: 42*30cm	Maßstab: 1:50
Datei: Neubau EFH 3	Plan 40.C	

