


g) 2 Zimmer-Apartment "Atlantik"


Gesamtfläche 72,5 qm

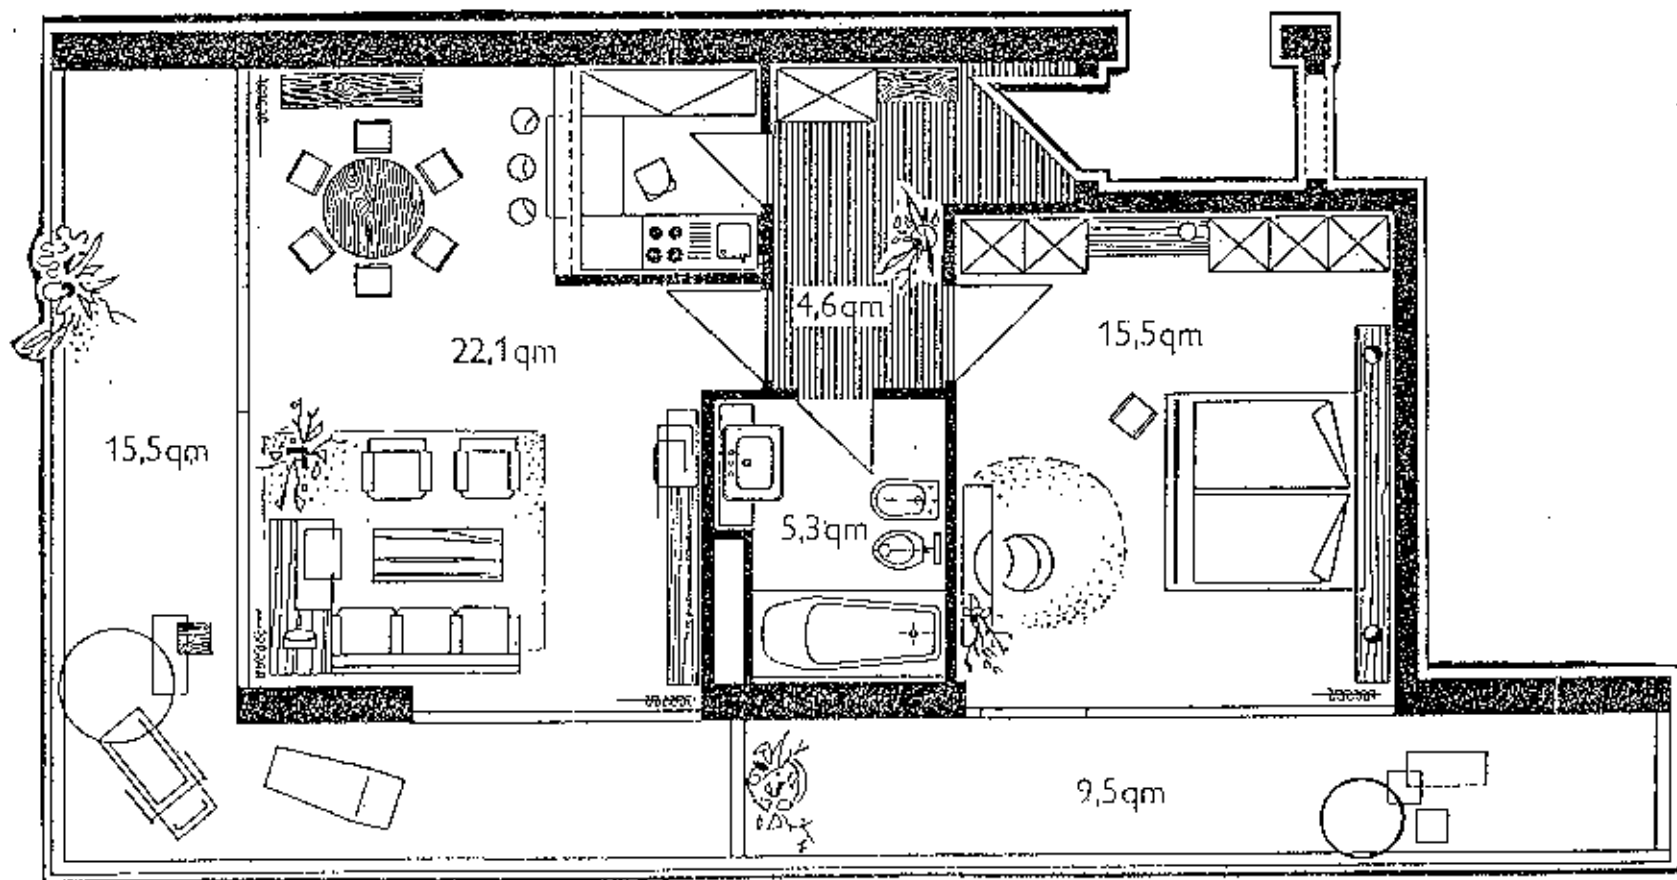

**Und hier noch einmal,
wo Sie welche
Residenzen finden.**


1.-3. Etage:

- a) 1-Zimmer-Studio „Hanseat“
- c) 1-Zimmer-Studio „Pamir“
- b) 1-Zimmer-Studio „Azaria“
- g) 2-Zimmer-Appartement „Atlantic“
- h) 2-Zimmer-Appartement „Mayflower“

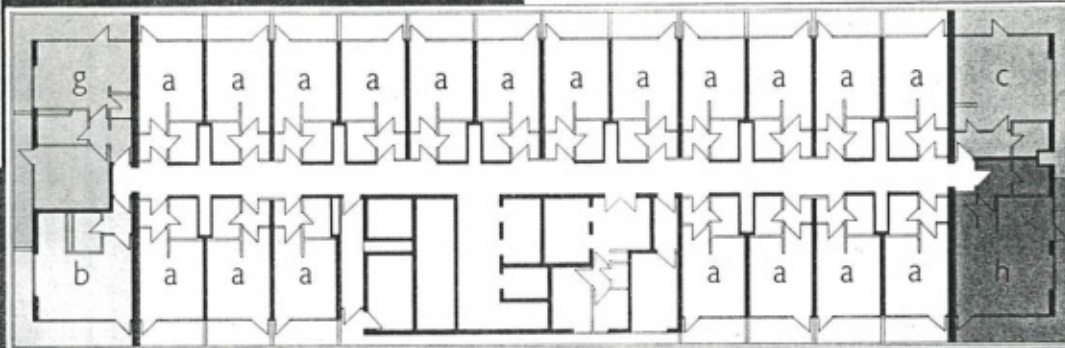

14.-24. Etage:

- a) 1-Zimmer-Studio „Hanseat“
- e) 2-Zimmer-Appartement „Alastor“
- g) 2-Zimmer-Appartement „Atlantic“
- i) 2-Zimmer-Appartement „Arctic“
- d) 2-Zimmer-Appartement „Wiking“
- k) 3-Zimmer-Suite „Gorch Fock“
- m) 3-Zimmer-Suite „Bounty“

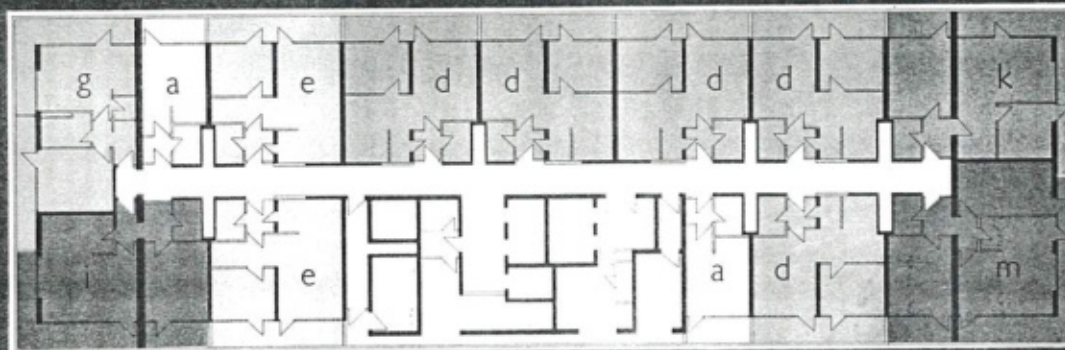

25.-32. Etage:

- a) 1-Zimmer-Studio „Hanseat“
- f) 2-Zimmer-Appartement „Passat“
- g) 2-Zimmer-Appartement „Atlantic“
- i) 2-Zimmer-Appartement „Arctic“
- k) 3-Zimmer-Suite „Gorch Fock“
- m) 3-Zimmer-Suite „Bounty“

